



CAMPO SPORTIVO DI  
PORTONOVO

CAMPO DA  
PALLACANESTRO

SALA  
POLIFUNZIONALE

TRIBUNA

CAMPO  
DA ALLENAMENTO

167 CAMPO DA CALCIO IN ERBA CON  
ILLUMINAZIONE RECINTATO

LOCALE  
SPOGLIATOIO/  
SERVIZI/CT

**Agenzia del Territorio  
CATASTO FABBRICATI  
Ufficio Provinciale di  
Bologna**

Dichiarazione protocollo n. **BO0205645** del **18/11/2005**  
Planimetria di u.i.u. in Comune di Medicina

Via Zambrini

civ.

Identificativi Catastali:

Sezione:  
Foglio: 68  
Particella: 167  
Subalterno:

Compilata da:  
Lanzoni Lorenza

Iscritto all'albo:  
Geometri

Prov. Bologna

N. 2772

Scheda n. 1

Scala 1:200


# PIANTA PIANO TERRA 1:200

## FABBRICATO A




## FABBRICATO B


## FABBR. C

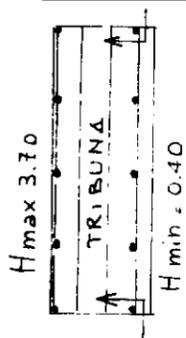

## FABBR. D

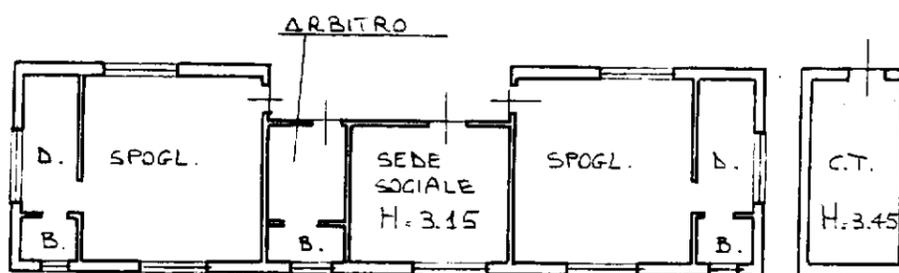

## FABBR. E

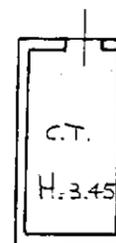

## FABBR. F

**BAGNO HANDICAP - H = 2,20**