

**Agenzia delle Entrate**  
**CATASTO FABBRICATI**  
Ufficio provinciale di  
Bologna

Dichiarazione protocollo n. BO0180951 del 28/12/2016  
Planimetria di u.i.u. in Comune di Medicina  
Via Romilly Sur Seine


Scheda 1  
Scala 1: 200

civ. SNC

Identificativi Catastali:  
Sezione: 180  
Foglio: 180  
Particella: 850  
Subalterno: 4

Compilata da:  
Gherardi Claudio  
Iscritto all'albo:  
Geometri  
Prov. Bologna  
N. 3370

PIANO TERRA

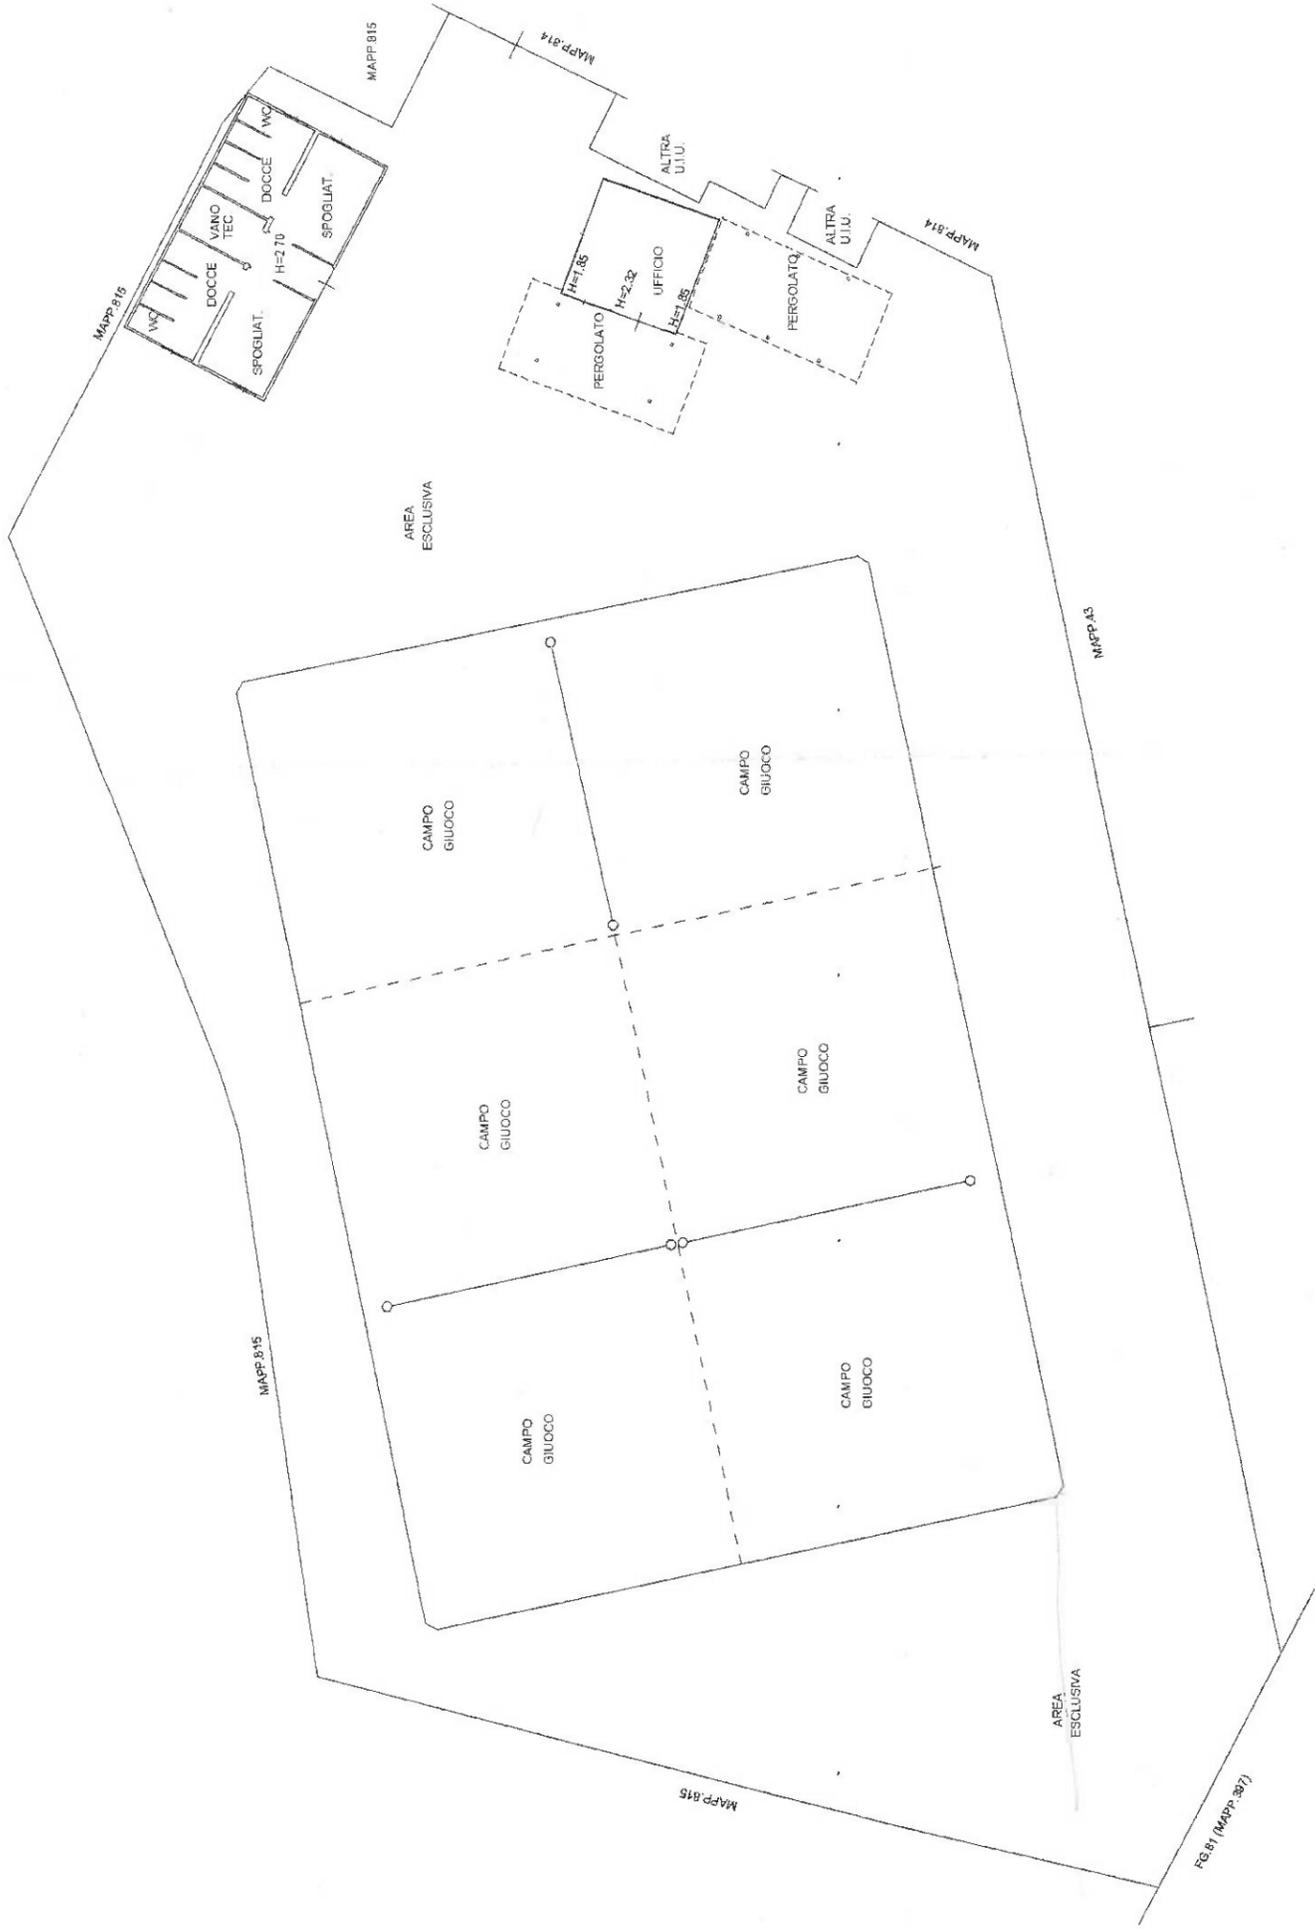

Ultima planimetria in atti